
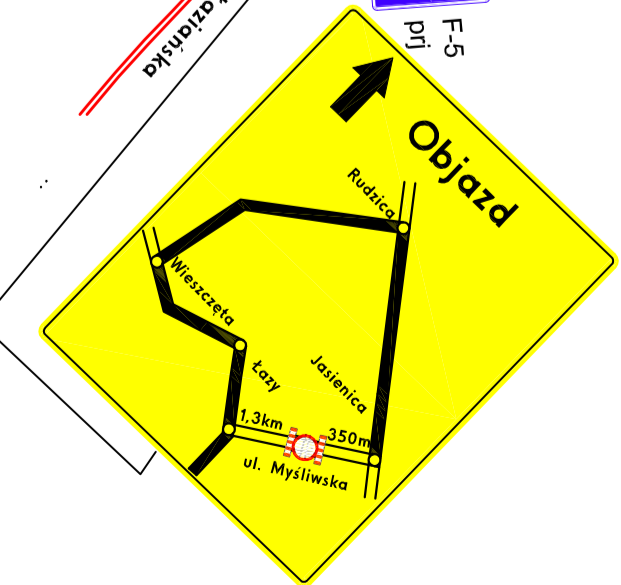


pracownia:	Pracownia Projektowa "INŻKOW" s.c. 316 Białsko-Biała ul. Rucianna 48
inwestor:	Urząd Gminy Jasienica
nazwa obiektu:	PROJEKT TRZYKĄSOWEJ ORGANIZACJI PRACY NA CZAS BUDOWY PRZEPIĘSTY W CIĄGU UL. MYŚLIWSKIEJ W JASIEŃCE
nazwa rysunku:	PLAN SYTUACYJNY
projektant:	Istotne oznakowanie istniejące i oznakowanie projektowane mgr inż. Magdalena Drabik UAN-VI-1227/353/87
data:	marzec 2022
	skala 1:7000
	rys. nr 2

LEGENDA

- U-35a Lampka drogowa zmierniczowa U-35a
- Oznakowanie istniejące i oznakowanie projektowane dla prowadzonego objazdu
- Oznakowanie projektowane
- Oznakowanie projektowane
- drogi gminne
- drogi powiatowe

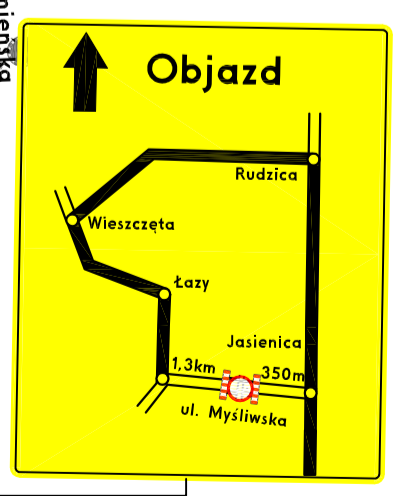

Wygradzone przejście dla pieszych nad ciekłem wodnym.

