


Jednostka projektowa:		mgr inż. Jacek Gawron		e-mail: mlaprojekt@mlaprojekt.pl	
Adres:		43-392 Międzyrzecze Górne 196/2		www.mlaprojekt.pl	
Projektant:		mgr inż. Jacek Gawron			
Funkcja:		Tytuł, imię i nazwisko		Nr uprawnień	
Investor:		Powiat Bielski - Zarząd Drog Powiatowych w Bielsku-Białej, 43-382 Bielsko-Biała, ul. Tadeusza Regeera 81		Zamierzenie budowlane: Przebudowa drogi powiatowej nr 4424S Rudzica-Międzyrzecze	
Projektant:		mgr inż. Jacek Gawron		specjalność: DROGOWA	
Adres:		ul. Rudzica-Międzyrzecze Rudzica - Międzyrzecze Górne Międzyrzecze Dolne		Nazwa rysunku: PROJEKT TYMCZASOWEJ ORGANIZACJI RUCHU	
Data:		01.04.2020r		Branża: PZT	
Rodz. oprac.:		PBW		Skala: 1:2000	
Nr rys.:		2			

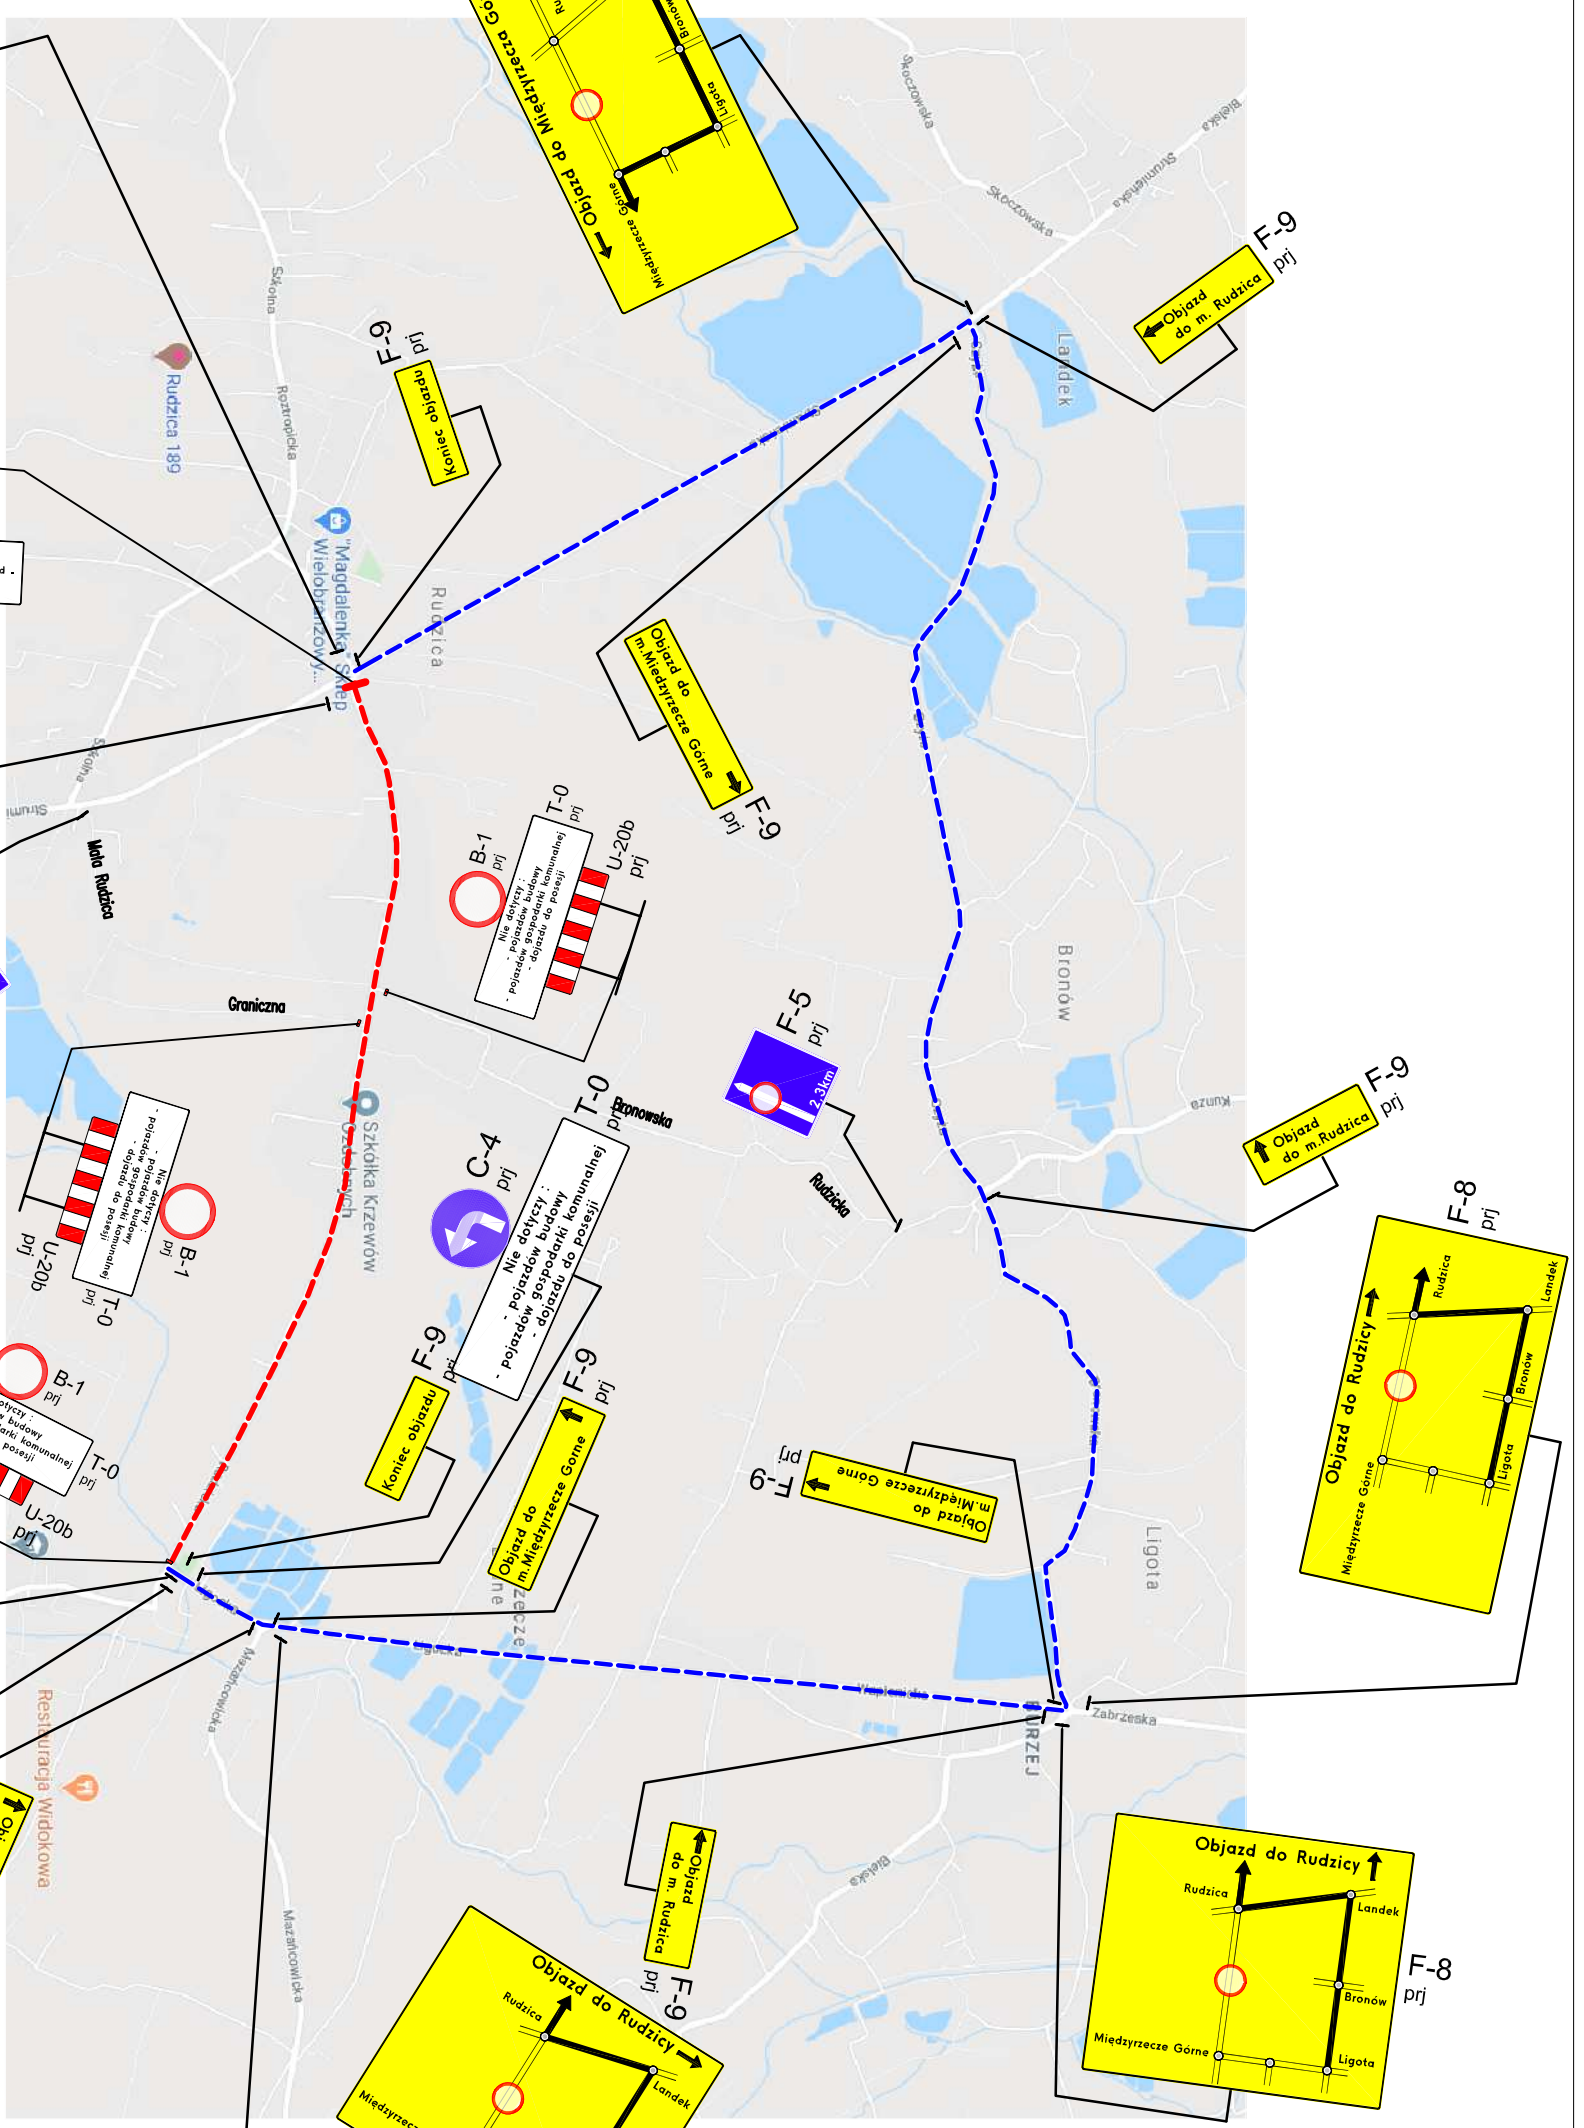

--- Propozycja trasy objazdu
 - - - - - Odcinek zamknięty